

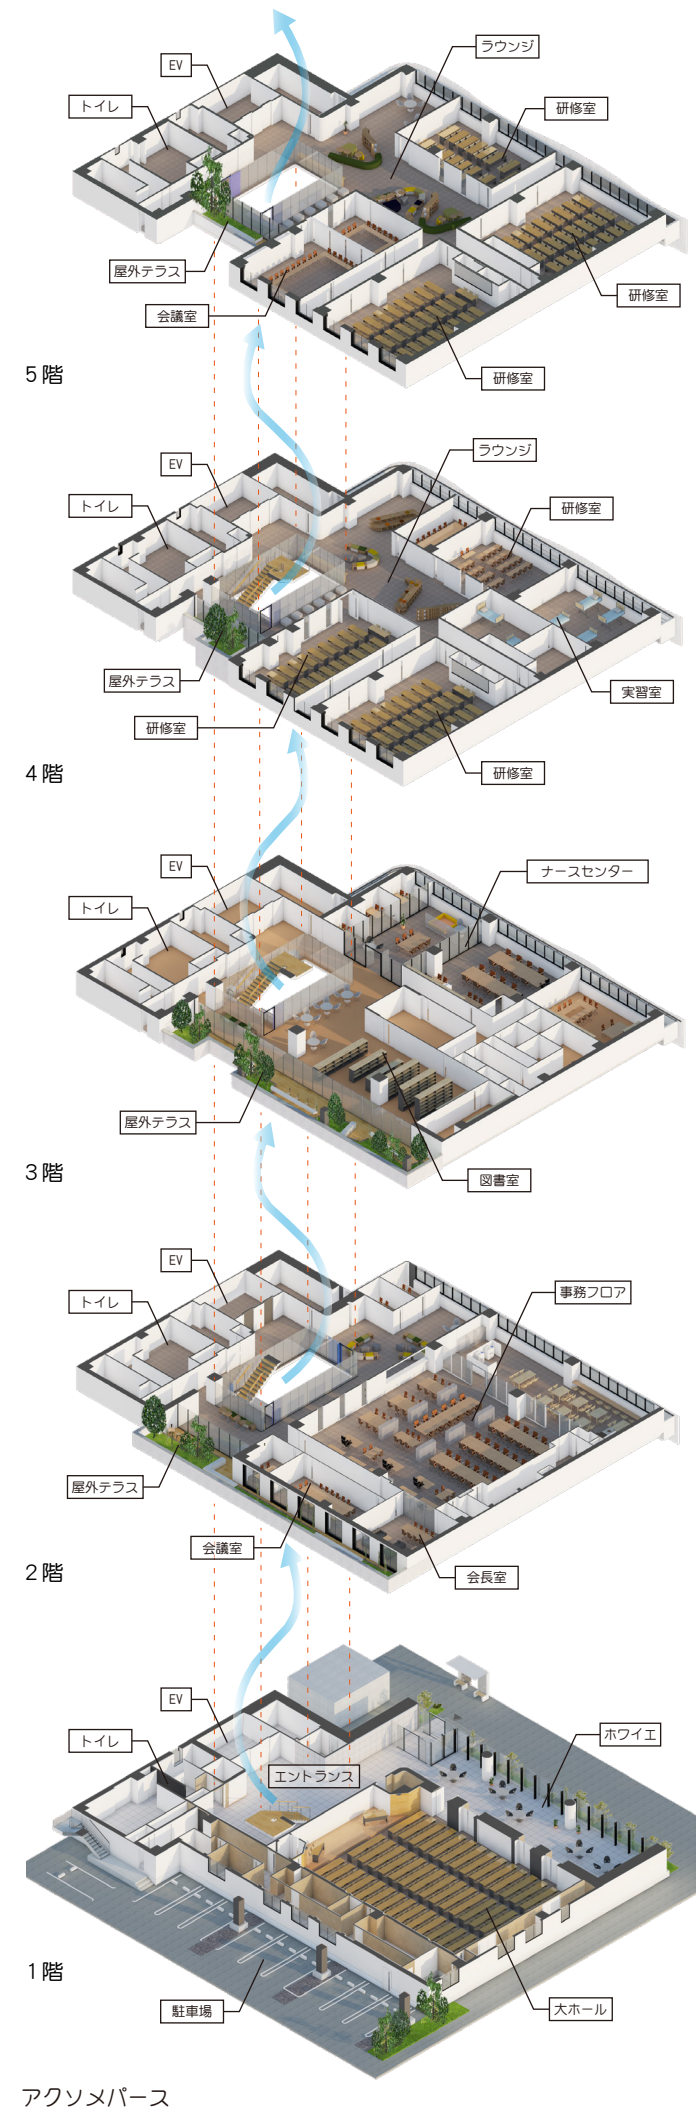
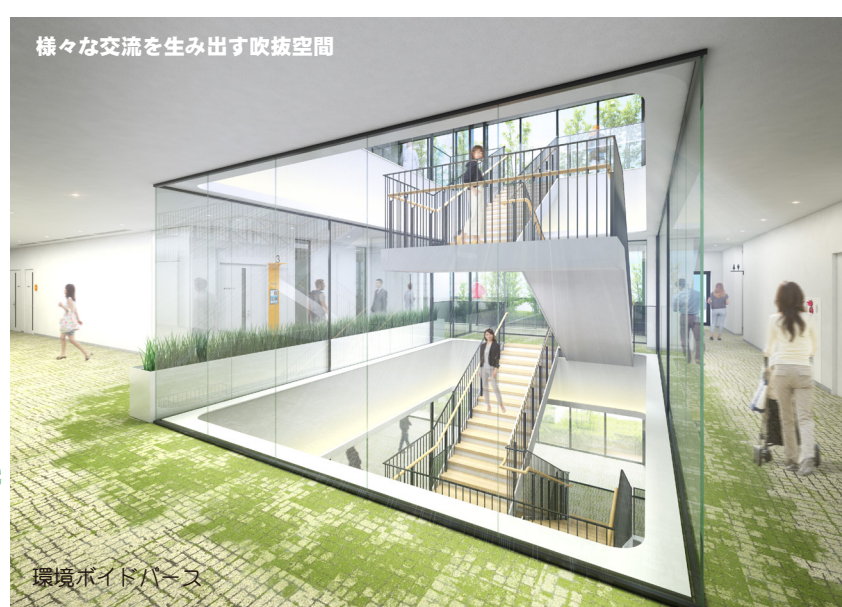


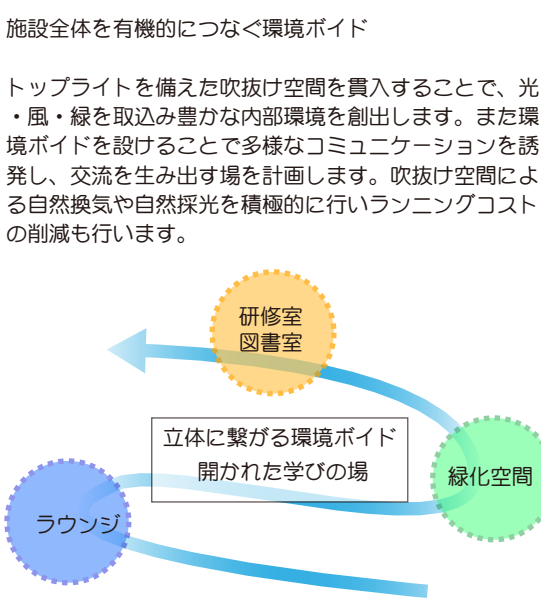


建築概要

所在地：名古屋市北区大曾根三丁目1706-2、1707、1708、1709
 敷地面積：1,374.03㎡
 建築面積：1,019.16㎡
 延床面積：4,846.29㎡
 緑化面積：140.00㎡
 構造：鉄骨造 一部鉄筋コンクリート造
 規模：地下1階地上5階+塔屋
 設備：EHP 外調機+排気ファン、発電機（最大50時間）

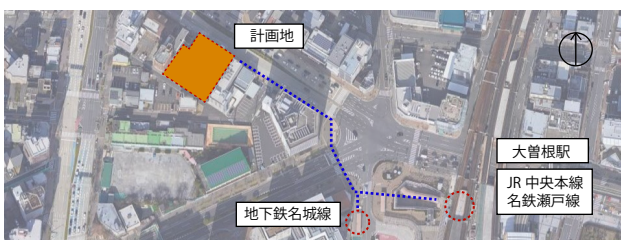

凡例	
	FLからの高さを示す
	防火区画
	防煙区画 (不燃材料で覆われた壁)
	消火器ボックス (置き型)
	消火器ボックス (壁埋込型)
	アルミ製扉
	内種: VP100φ 保温材巻き
1FL=設計GL+500=KBH+500	

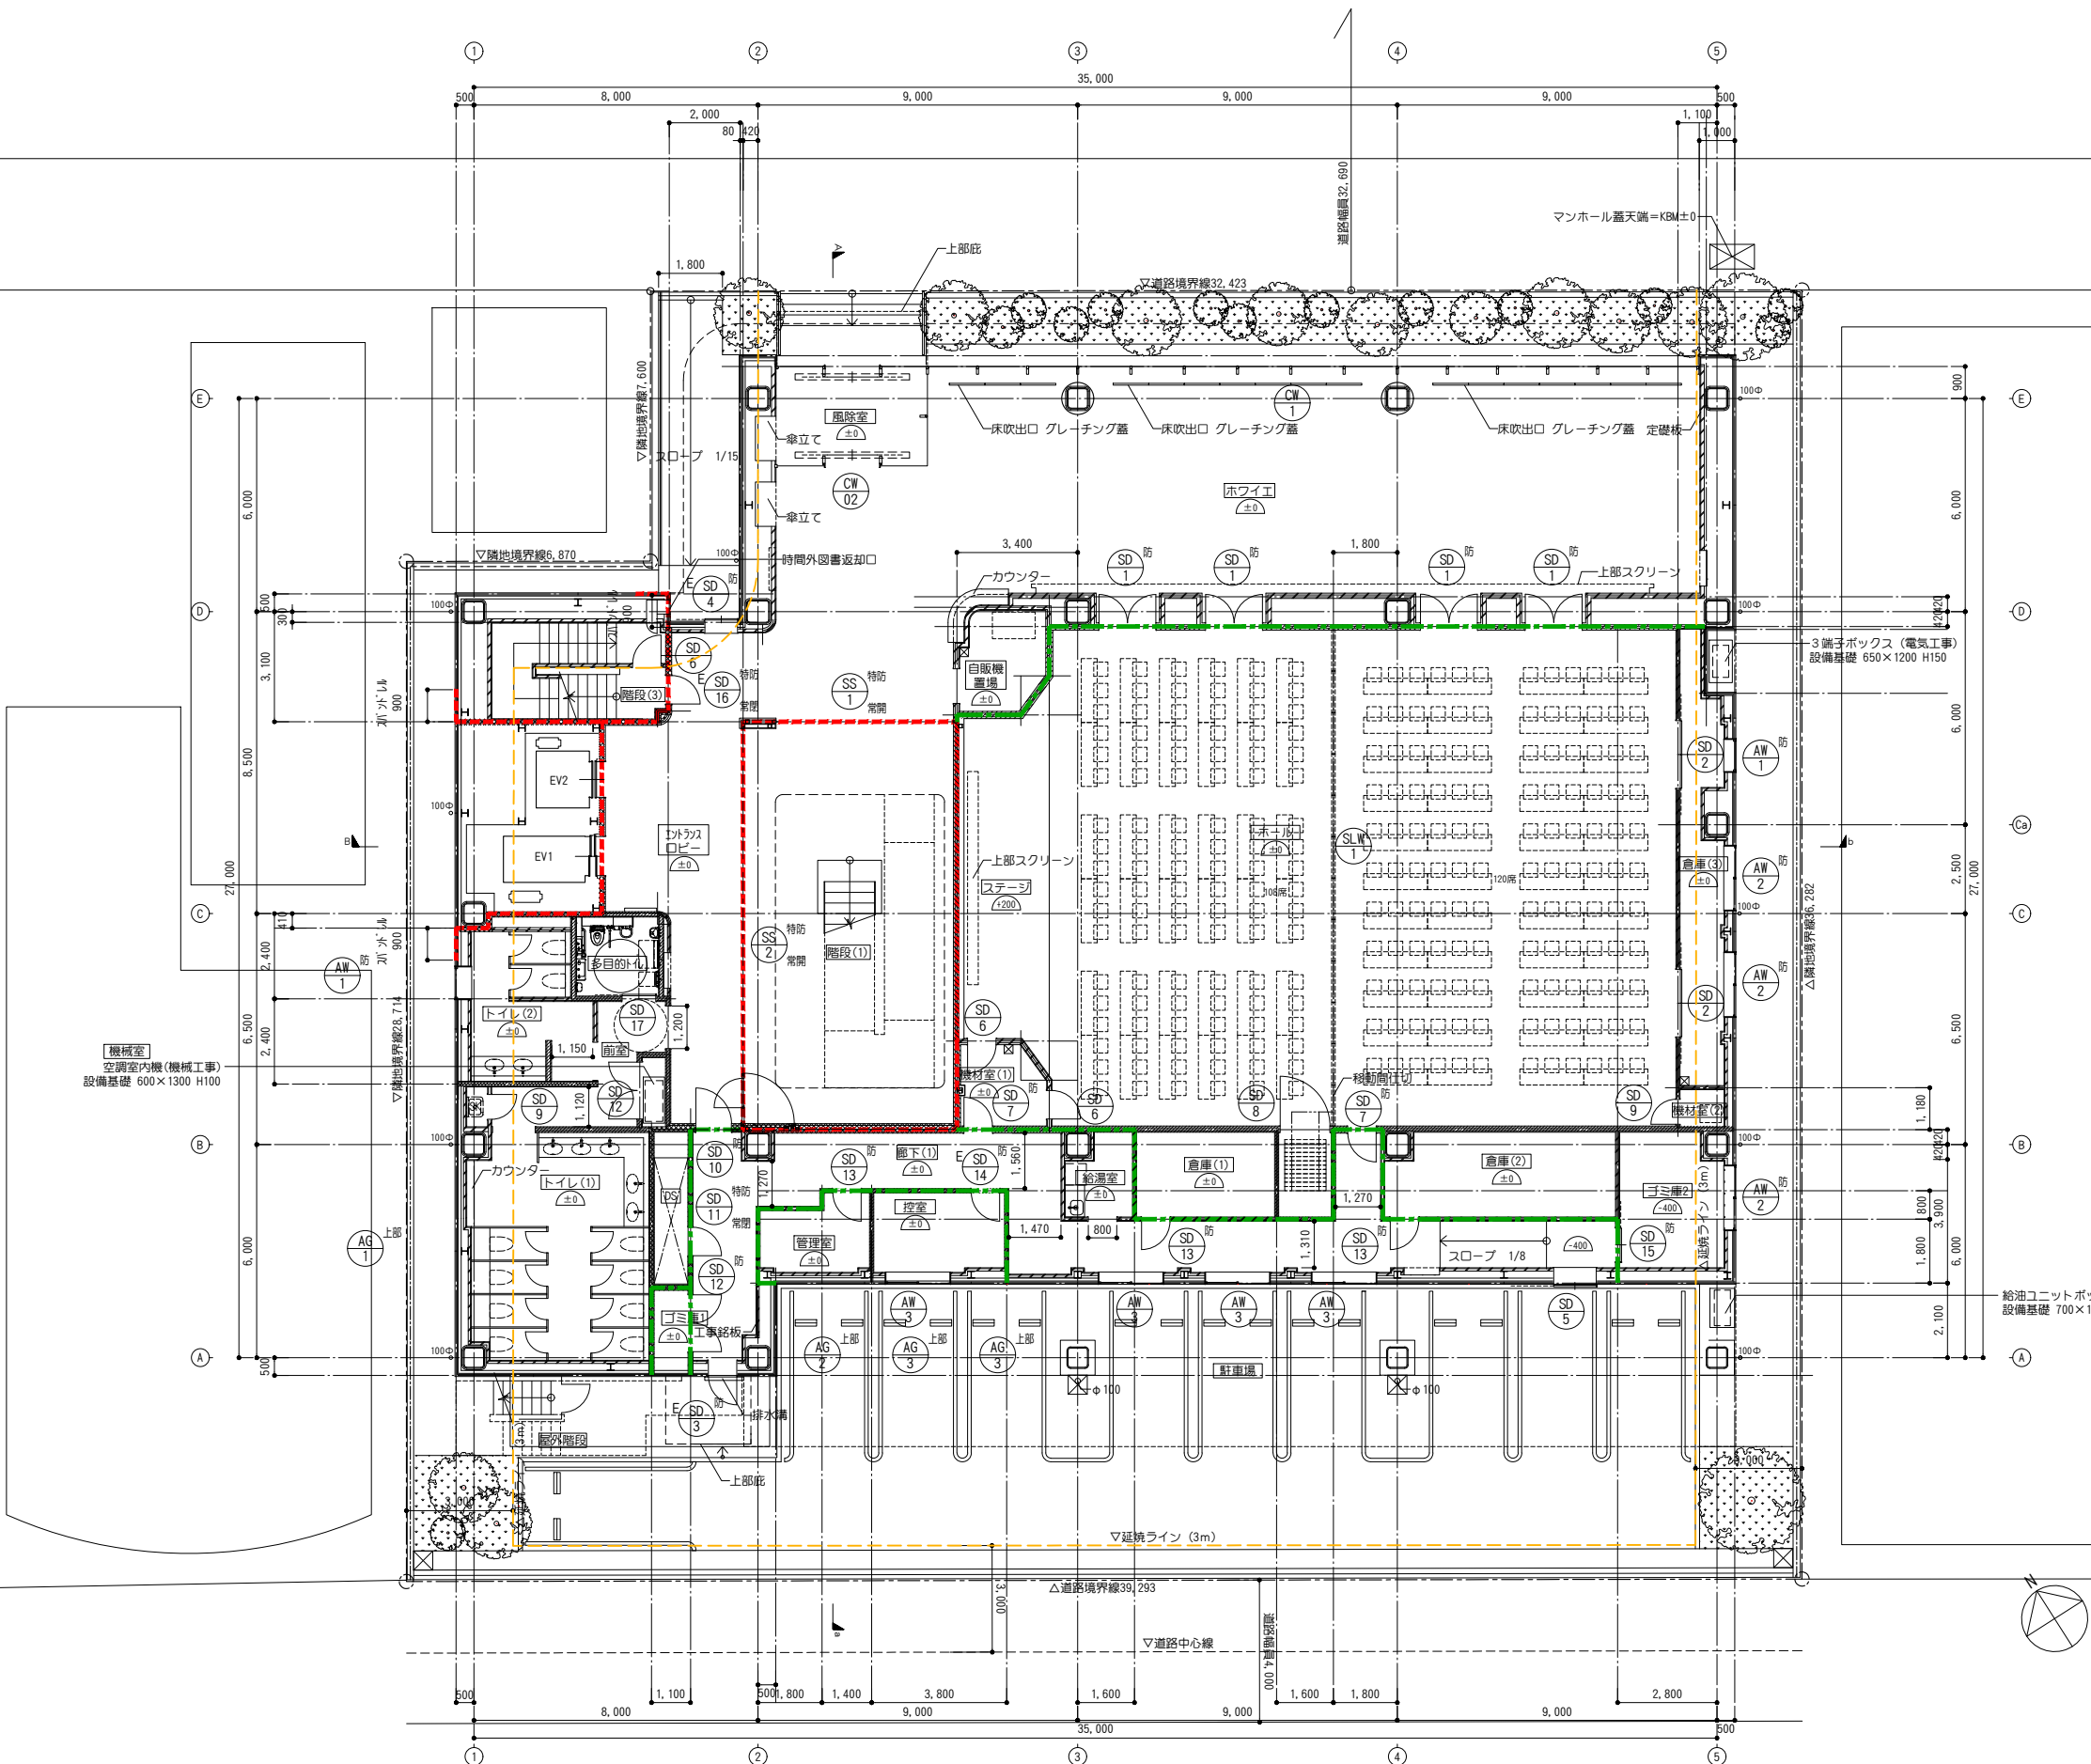


配置図兼1階平面図


A 1版図面: 1/100
A 3版図面: 1/200

一級建築士 (登録第119942号) 小田 義彦	工事名称 公益社団法人愛知県看護協会新研修会館新築工事	図面番号 建築
渡邊 國雄 大飼 高嘉 稲垣 志開 鈴木 里美 新江 祐祐	図面名称 1階平面図	18
日付 2022.08.08	株式会社 伊藤建築設計事務所	
設計番号 N203953		

凡例	
	FLからの高さを示す
	防火区画 (間仕切壁:強化せっこうボード121+21+所定の仕上)
	防煙区画 (不燃材料で覆われた壁)
	消火器ボックス (置き型)
	消火器ボックス (壁埋込型)
	アルミ製扉
	内種: VP100φ 保温材巻き
IFL=設計GL+500=KBH+500	

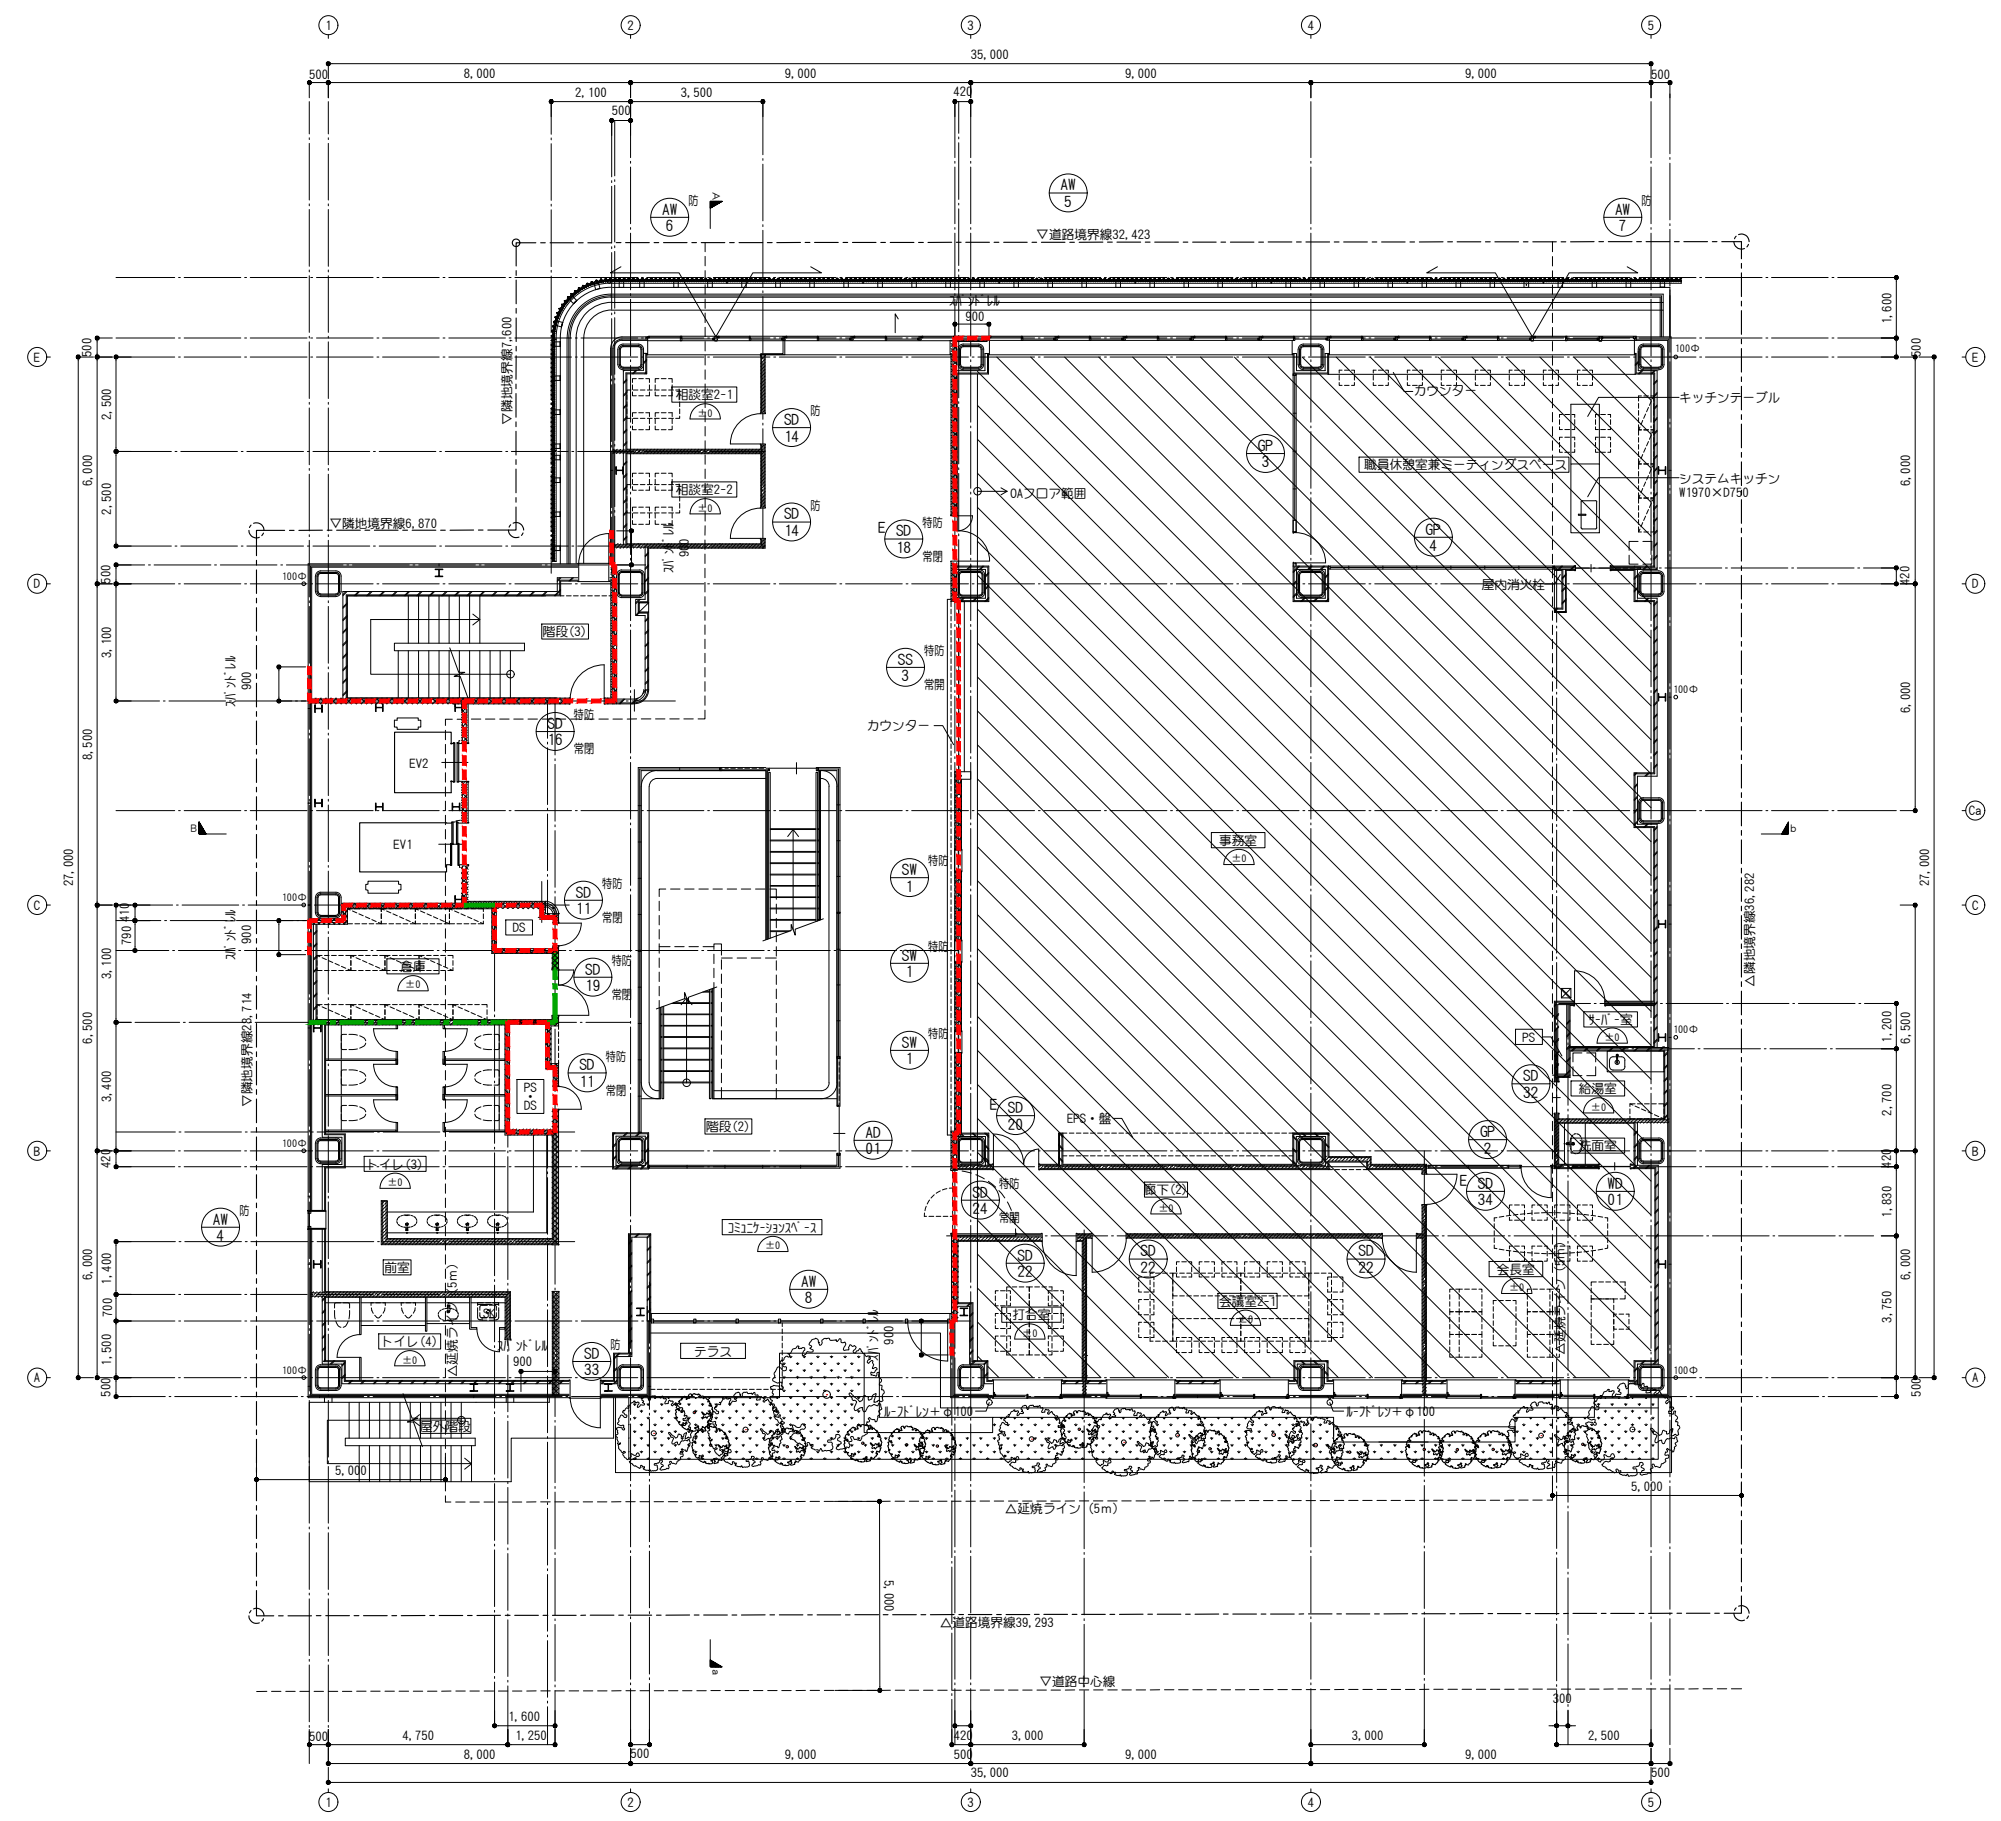


2階平面図

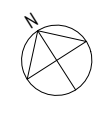

A 1版図面: 1/100
A 3版図面: 1/200

一級建築士 (登録第119942号) 小田 義彦	工事名称 公益社団法人愛知県看護協会新研修会館新築工事	図面番号 建築
渡邊 國雄 犬飼 高嘉 稲垣 志聞 鈴木 里美 新江 祐祐	図面名称 2階平面図	19
日付 2022.08.08	株式会社 伊藤建築設計事務所	
設計番号 N203953		

凡 例	
	FLからの高さを示す
	防火区画 (間仕切壁: 強化せっこうボードt21+21+所定の仕上)
	防煙区画 (不燃材料で覆われた壁)
	消火器ボックス (置き型)
	消火器ボックス (壁埋込型)
→ ●VP100φ 内種: VP100φ 保温材巻き	
1FL=設計GL+500=KBM+500	

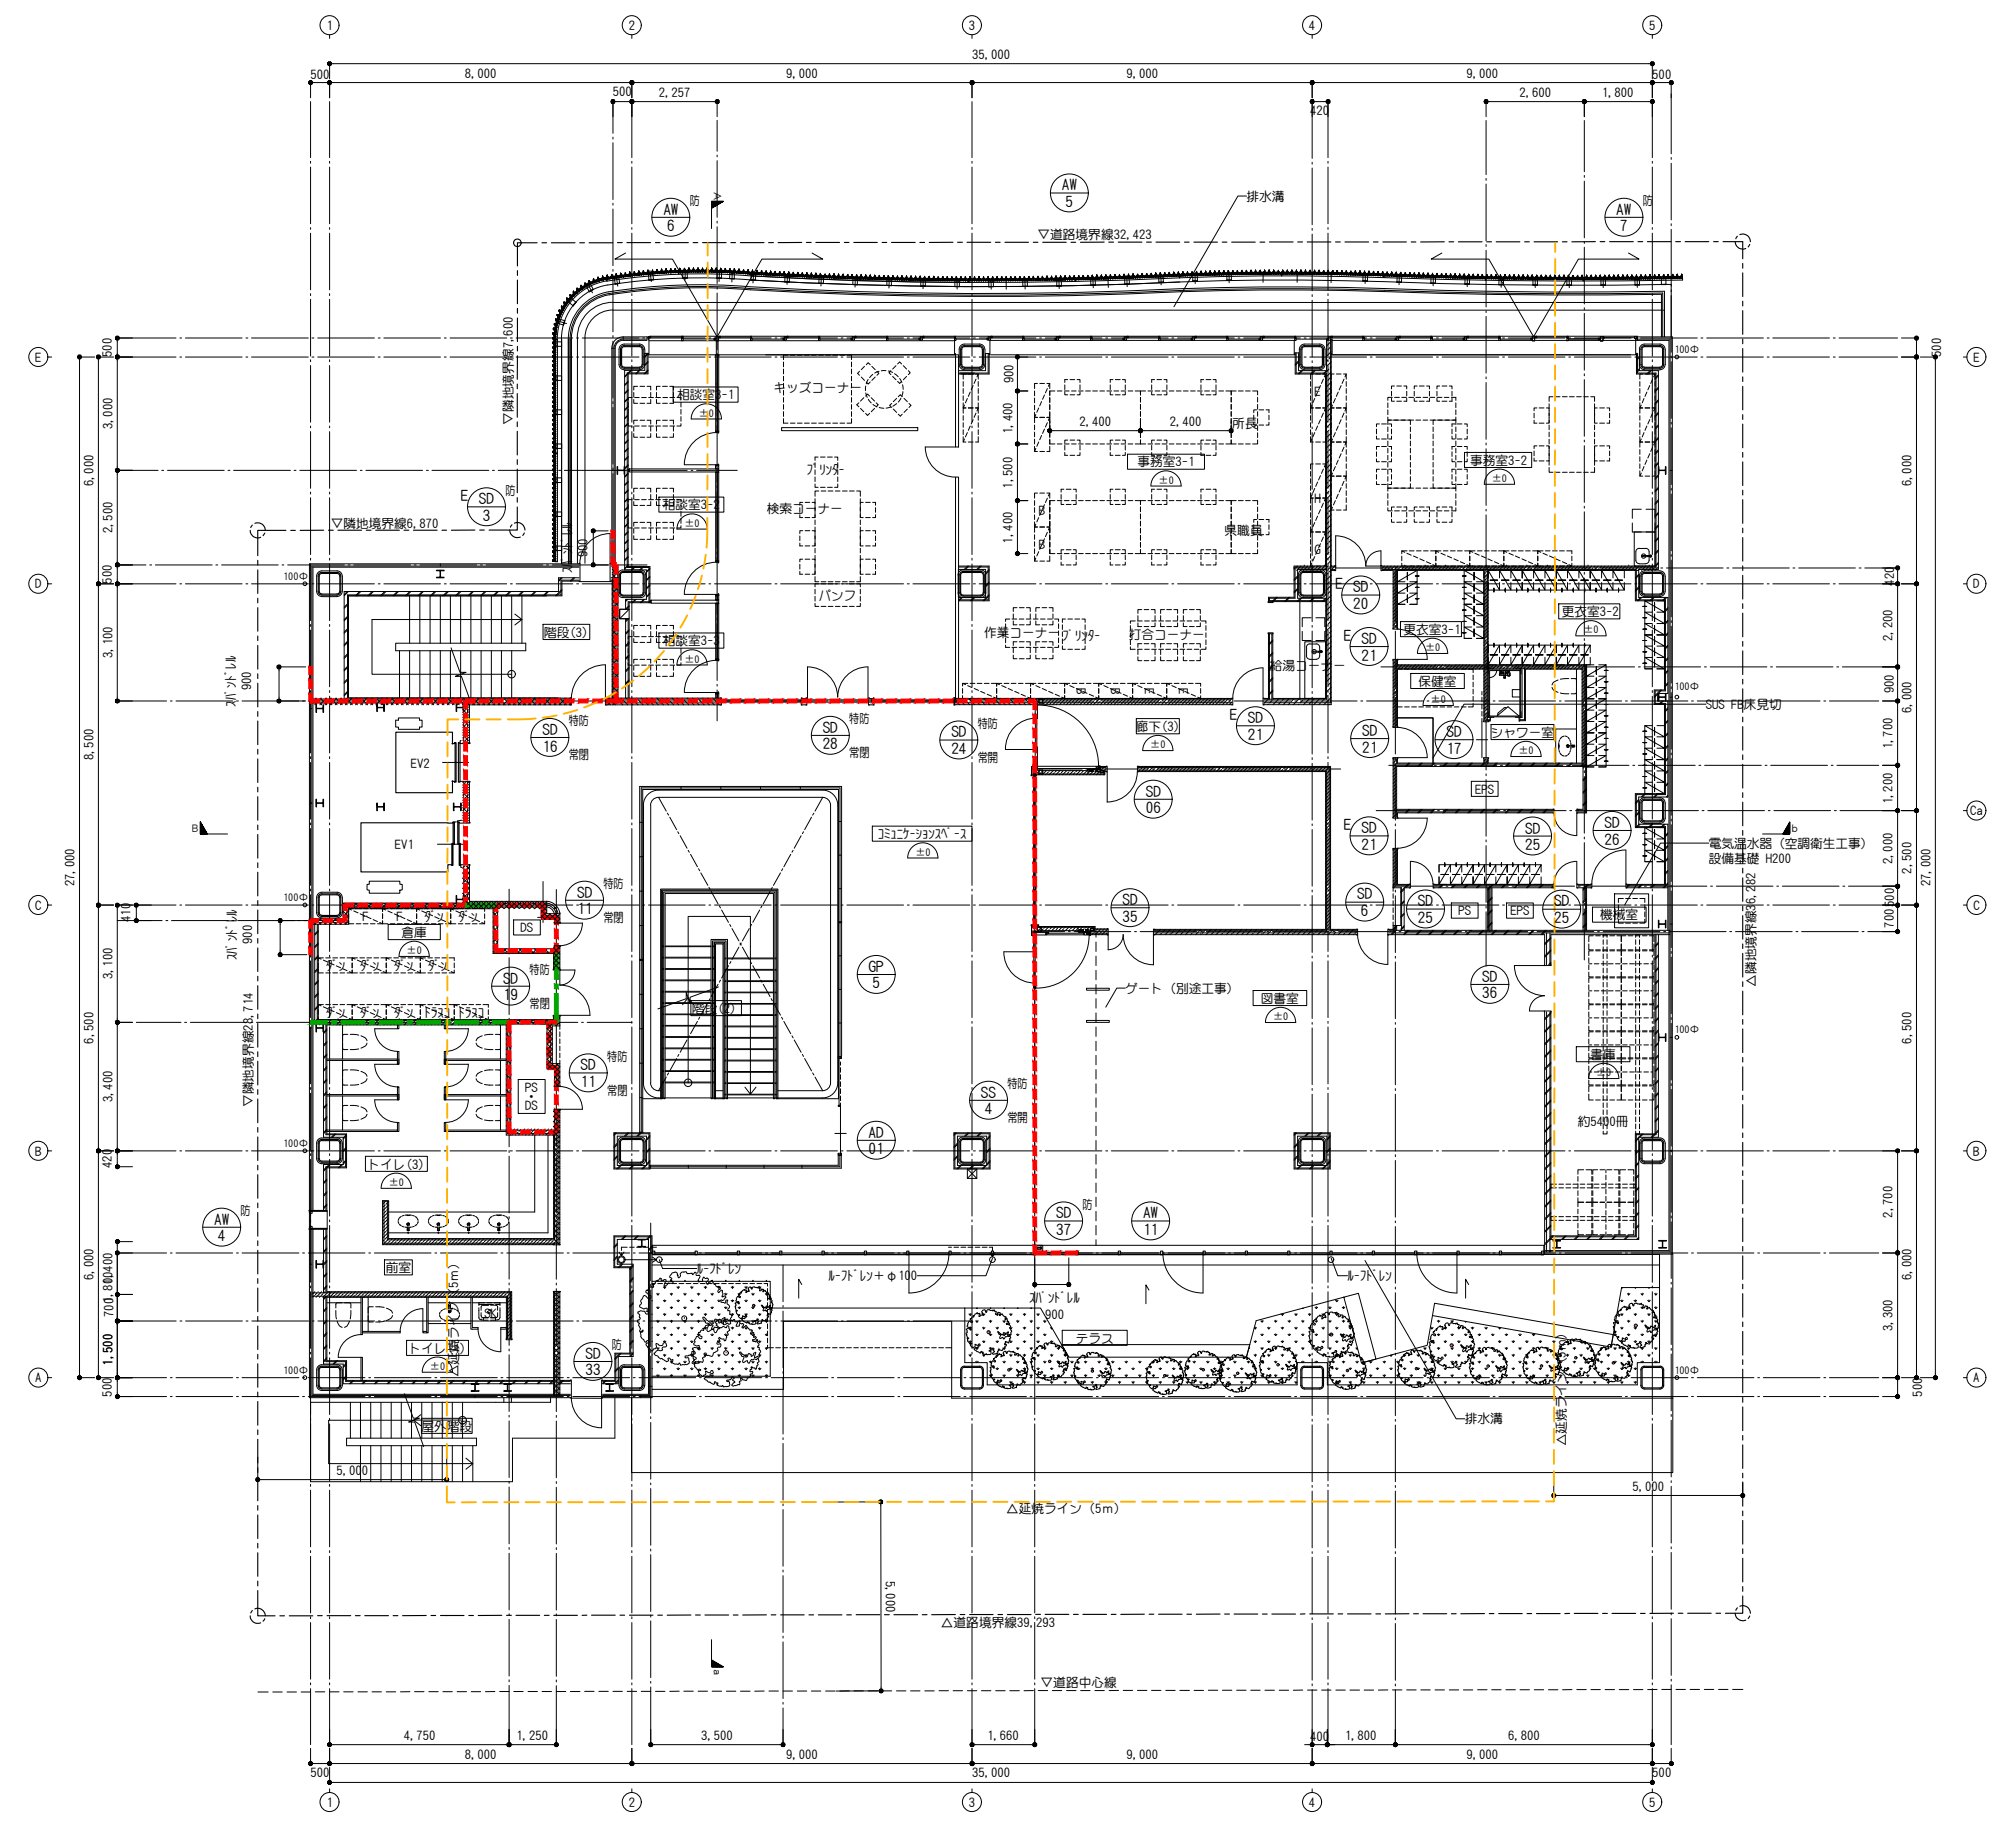


3階平面図

A 1版図面: 1/100
A 3版図面: 1/200

一級建築士 (登録第119942号) 小田 義彦 渡邊 國雄 犬飼 高嘉 稲垣 志剛 鈴木 里美 新江 祐祐 日付 2022.08.08 設計番号 N203953	工事名称 公益社団法人愛知県看護協会新研修会館新築工事 図面名称 3階平面図 株式会社 伊藤建築設計事務所	図面番号 建築 20
---	--	-------------------------

凡 例	
	FLからの高さを示す
	防火区画
	防煙区画 (不燃材料で覆われた壁)
	消火器ボックス (置き型)
	消火器ボックス (壁埋込型)
	アルミ製吸音
	内種: VP100φ 保温材巻き

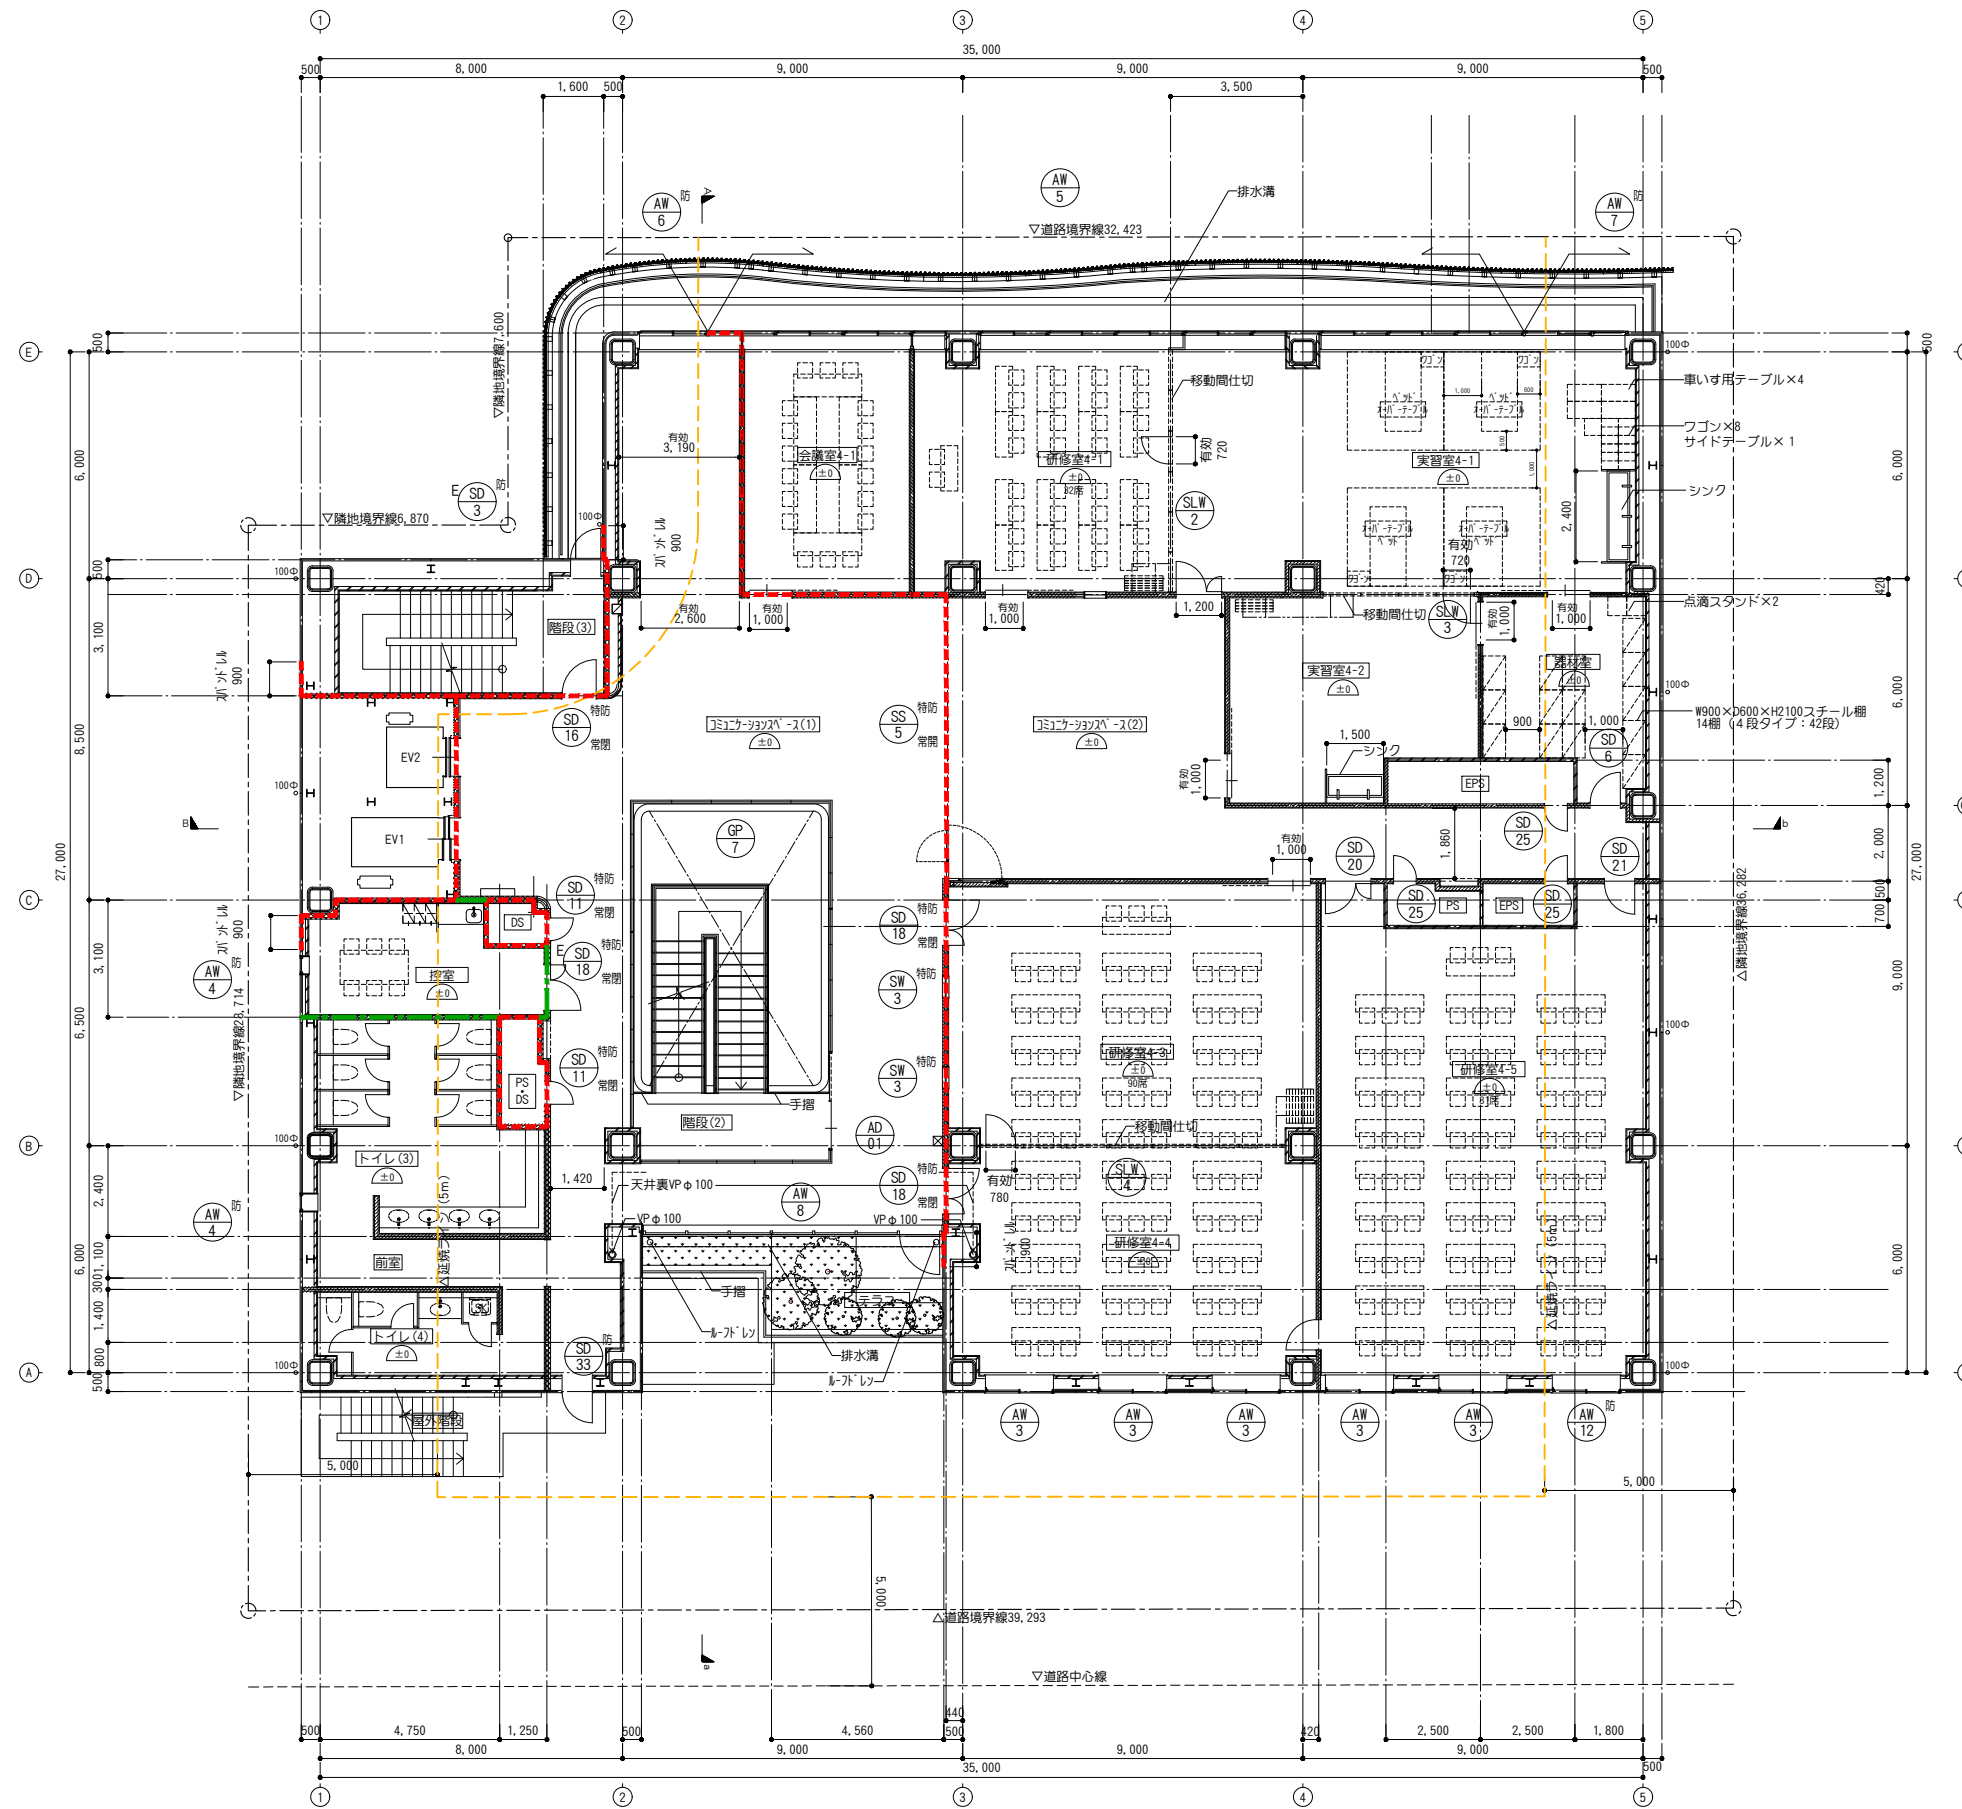


4階平面図

A 1版図面: 1/100
A 3版図面: 1/200

一級建築士 (登録第119942号) 小田 義彦	工事名称 公益社団法人愛知県看護協会新研修会館新築工事	図面番号 建築
渡邊 國雄 犬飼 高嘉 稲垣 志剛 鈴木 里美 新江 祐祐	図面名称 4階平面図	21
日付 2022.08.08	株式会社 伊藤建築設計事務所	
設計番号 N203953		

凡 例	
	FLからの高さを示す
	防火区画
	防煙区画 (不燃材料で覆われた壁)
	消火器ボックス (置き型)
	消火器ボックス (壁埋込型)
	アルミ製扉

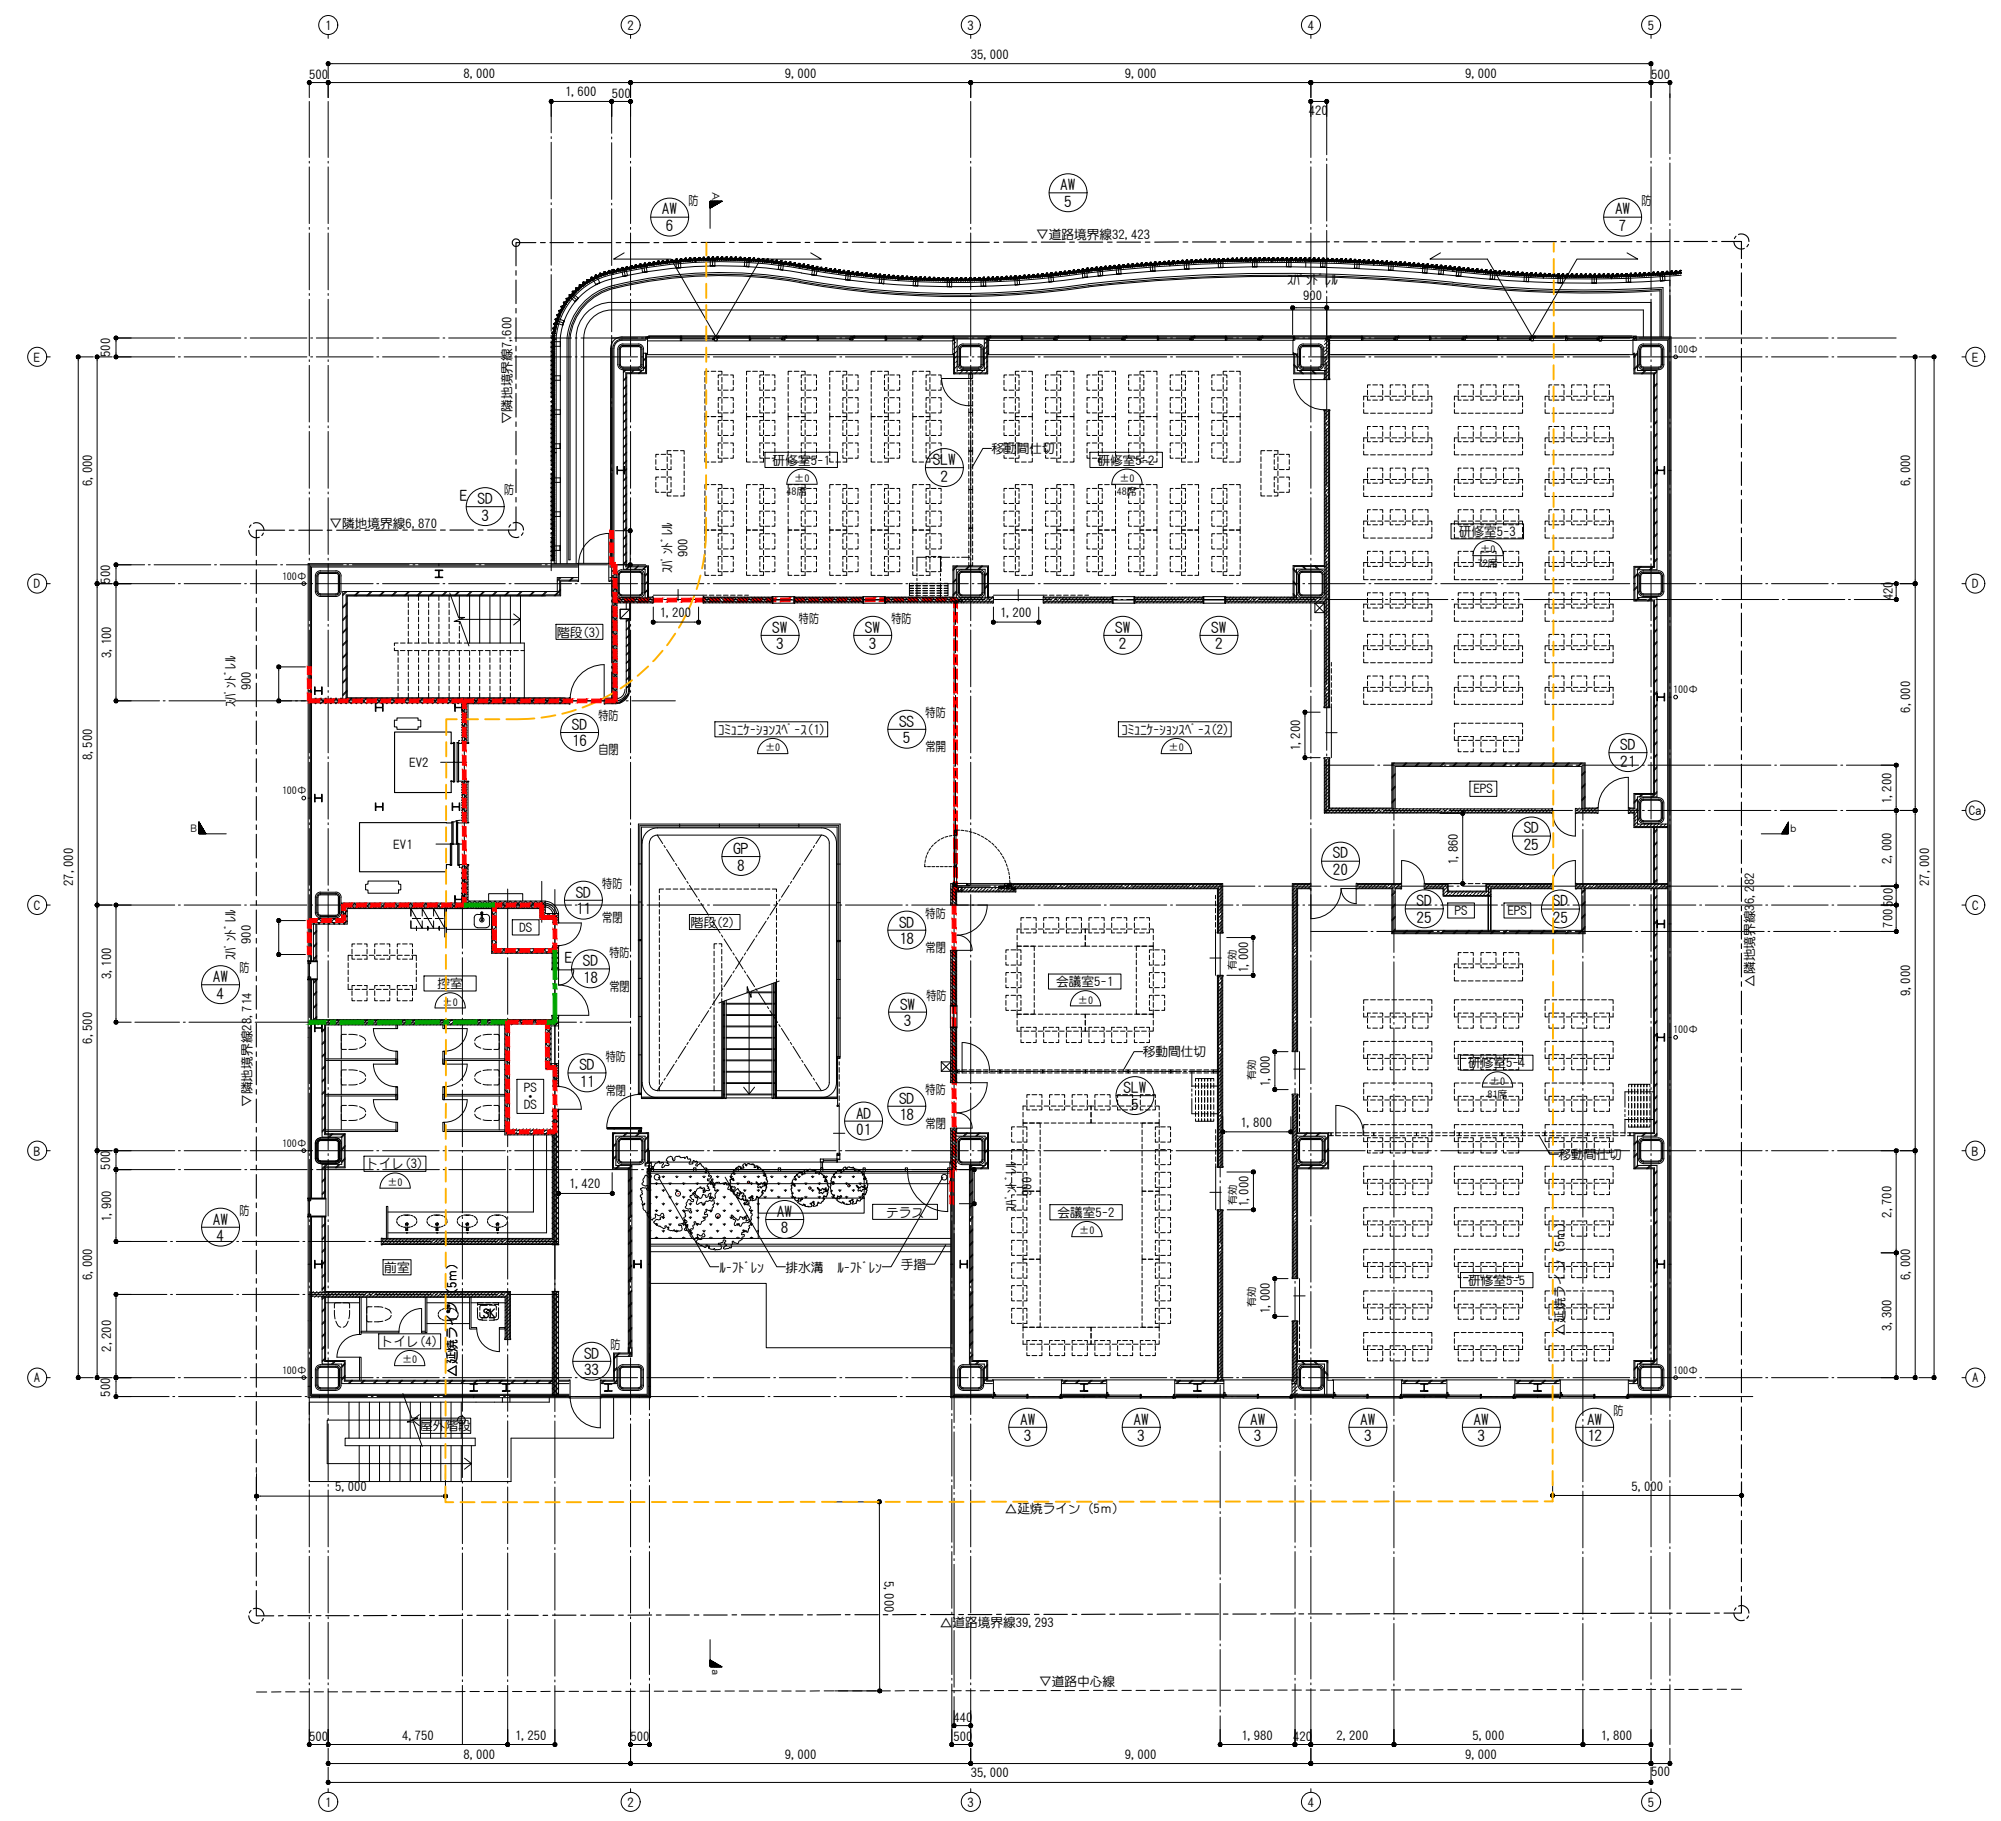


5階平面図

A 1版図面：1/100
A 3版図面：1/200

一級建築士 (登録第119942号) 小田 義彦 渡邊 國雄 犬飼 高嘉 稲垣 志剛 鈴木 里美 新江 祐祐 日付 2022.08.08 設計番号 N203953	工事名称 公益社団法人愛知県看護協会新研修会館新築工事 図面名称 5階平面図 株式会社 伊藤建築設計事務所	図面番号 建築 22
---	--	--------------------------------

凡例	
○	FLからの高さを示す
---	防火区画 (間仕切壁: 強化せっこうボード121+21+所定の仕上)
---	防煙区画 (不燃材料で覆われた壁)
☒	消火器ボックス (置き型)
☒	消火器ボックス (壁埋込型)
○100φ	アルミ製壁柱
→●VP100φ	内種: VP100φ 保温材巻き

1FL=設計GL+500=KBH+500

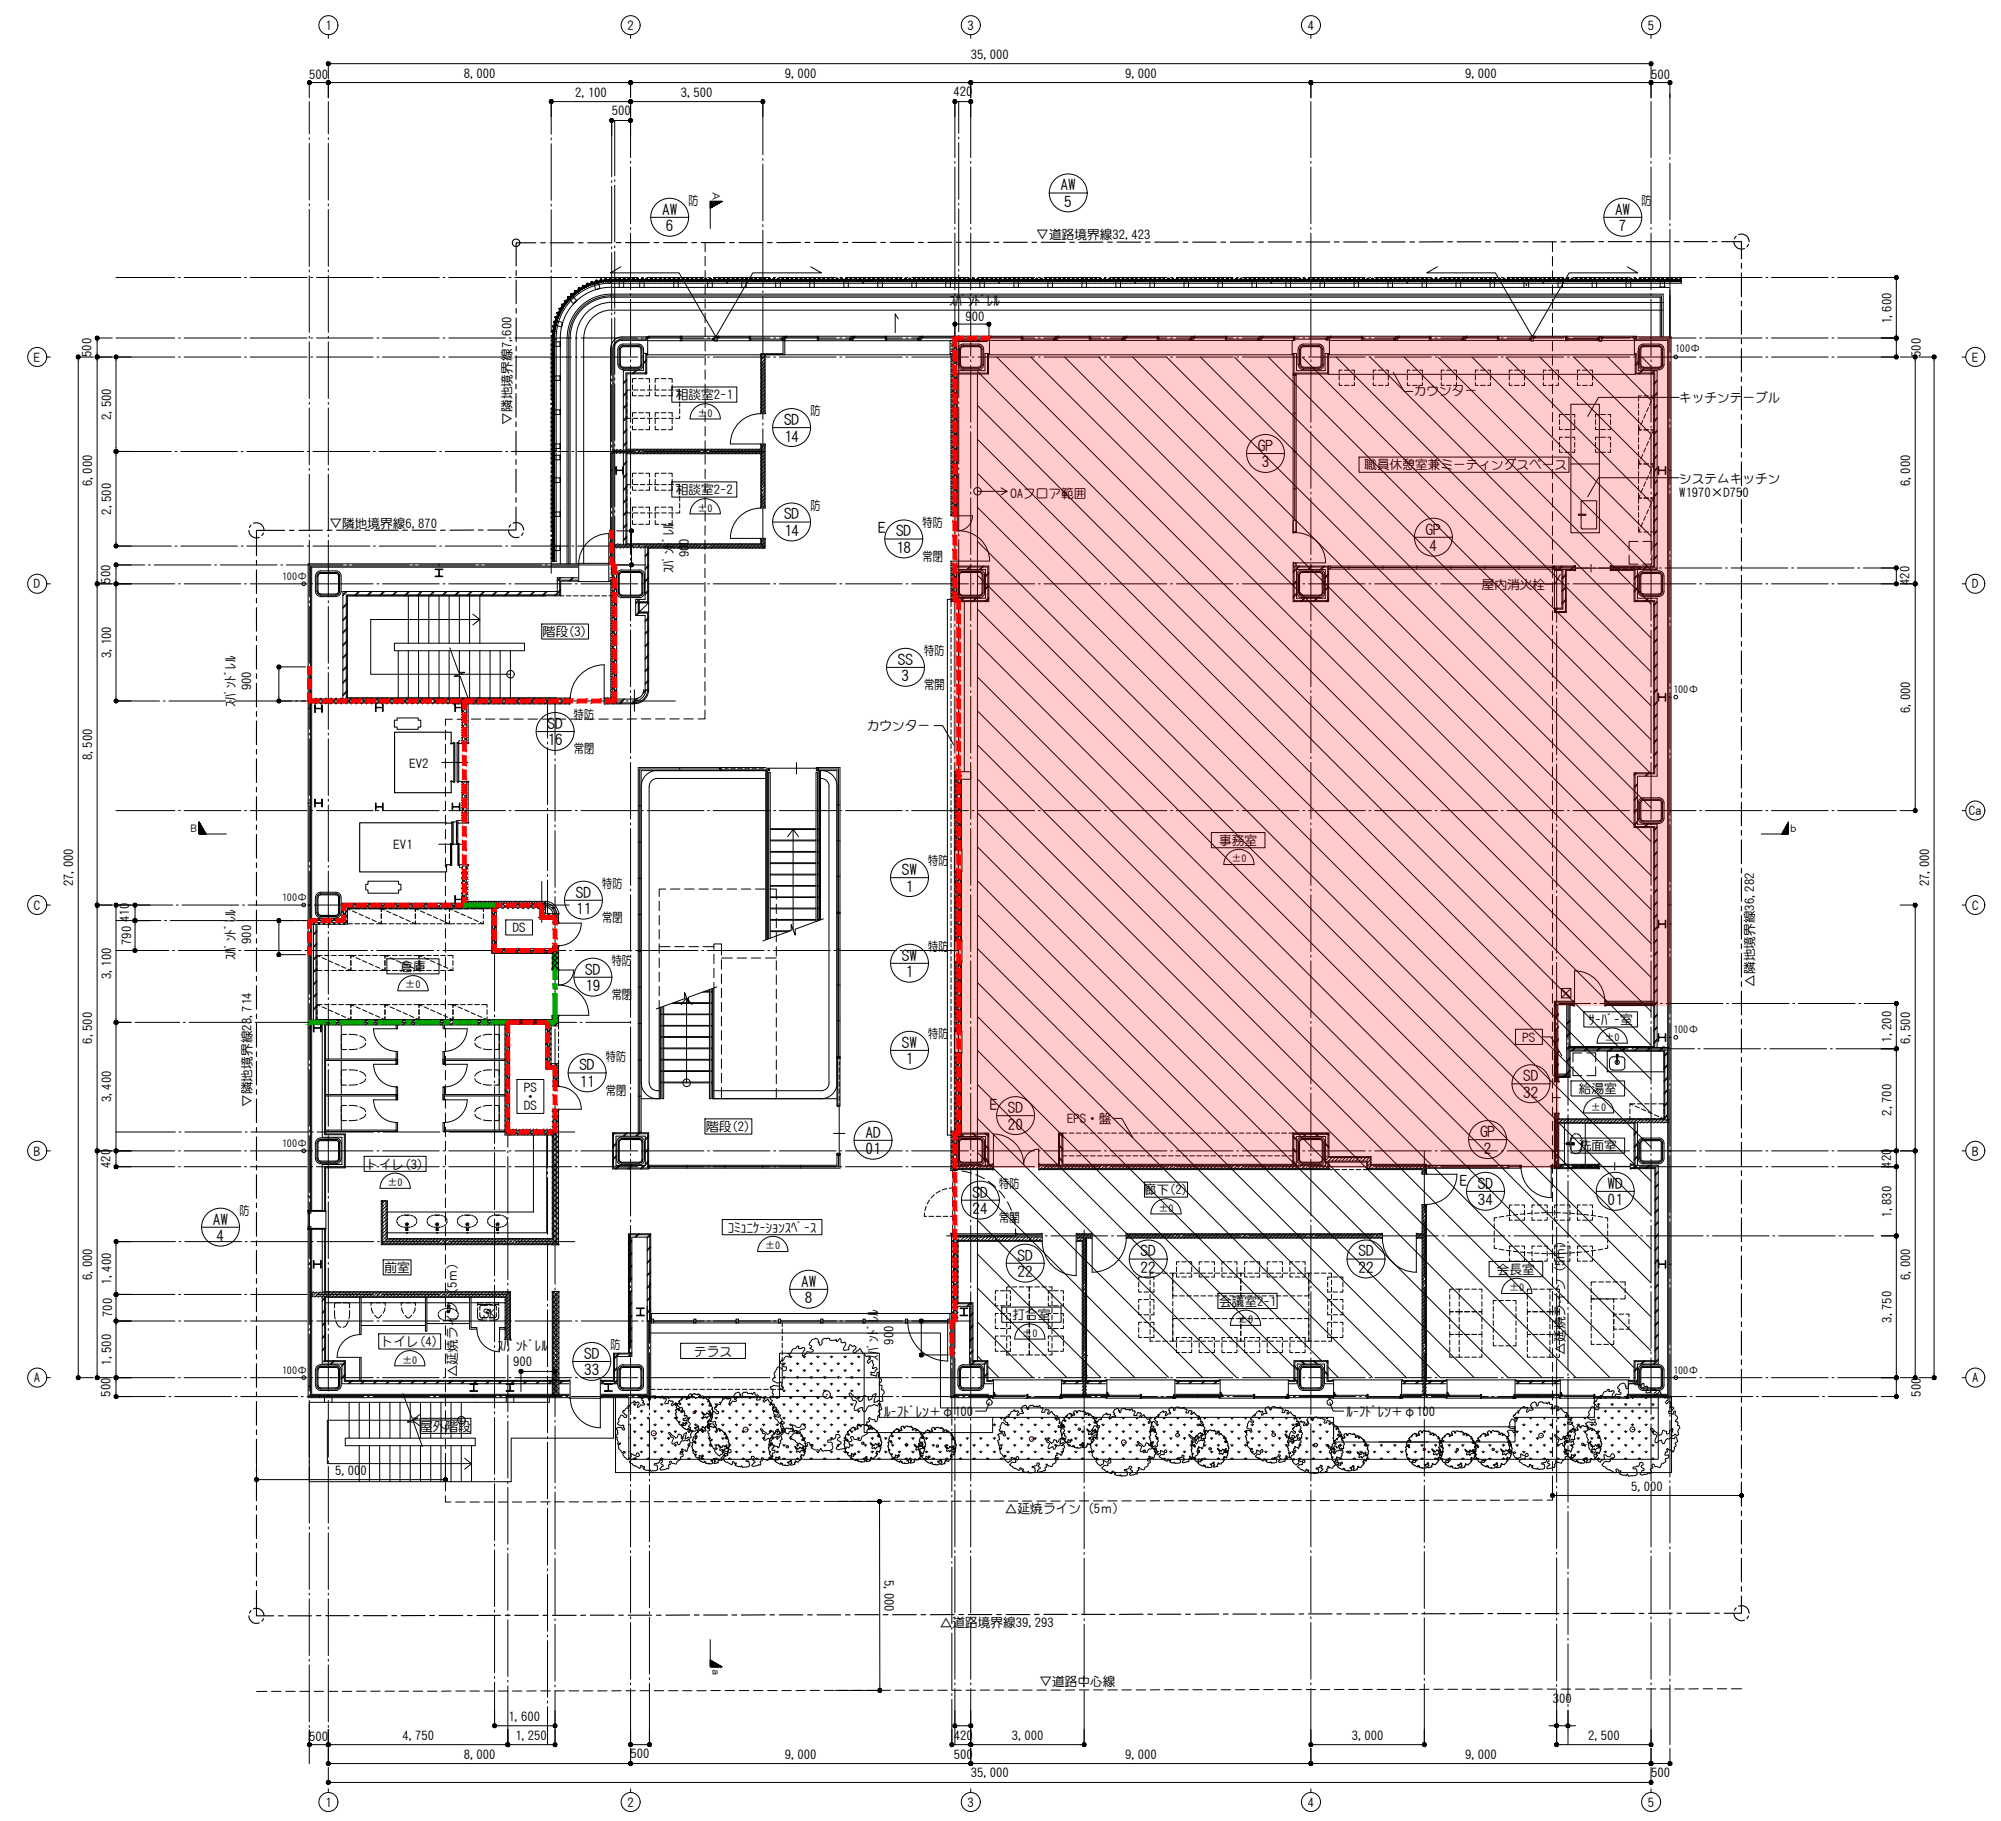


対象範囲

2階平面図

A 1版図面: 1/100
A 3版図面: 1/200

一級建築士 (登録第119942号) 小田 義彦	工事名称 公益社団法人愛知県看護協会新研修会館新築工事	図面番号 建築
渡邊 國雄 大飼 高嘉 稲垣 志聞 鈴木 里美 新江 祐祐	図面名称 2階平面図	19
日付 2022.08.08	株式会社 伊藤建築設計事務所	
設計番号 N203953		

凡 例	
	FLからの高さを示す
	防火区画
	防煙区画 (不燃材料で覆われた壁)
	消火器ボックス (置き型)
	消火器ボックス (壁埋込型)
	アルミ製扉
	内種: VP100φ 保温材巻き

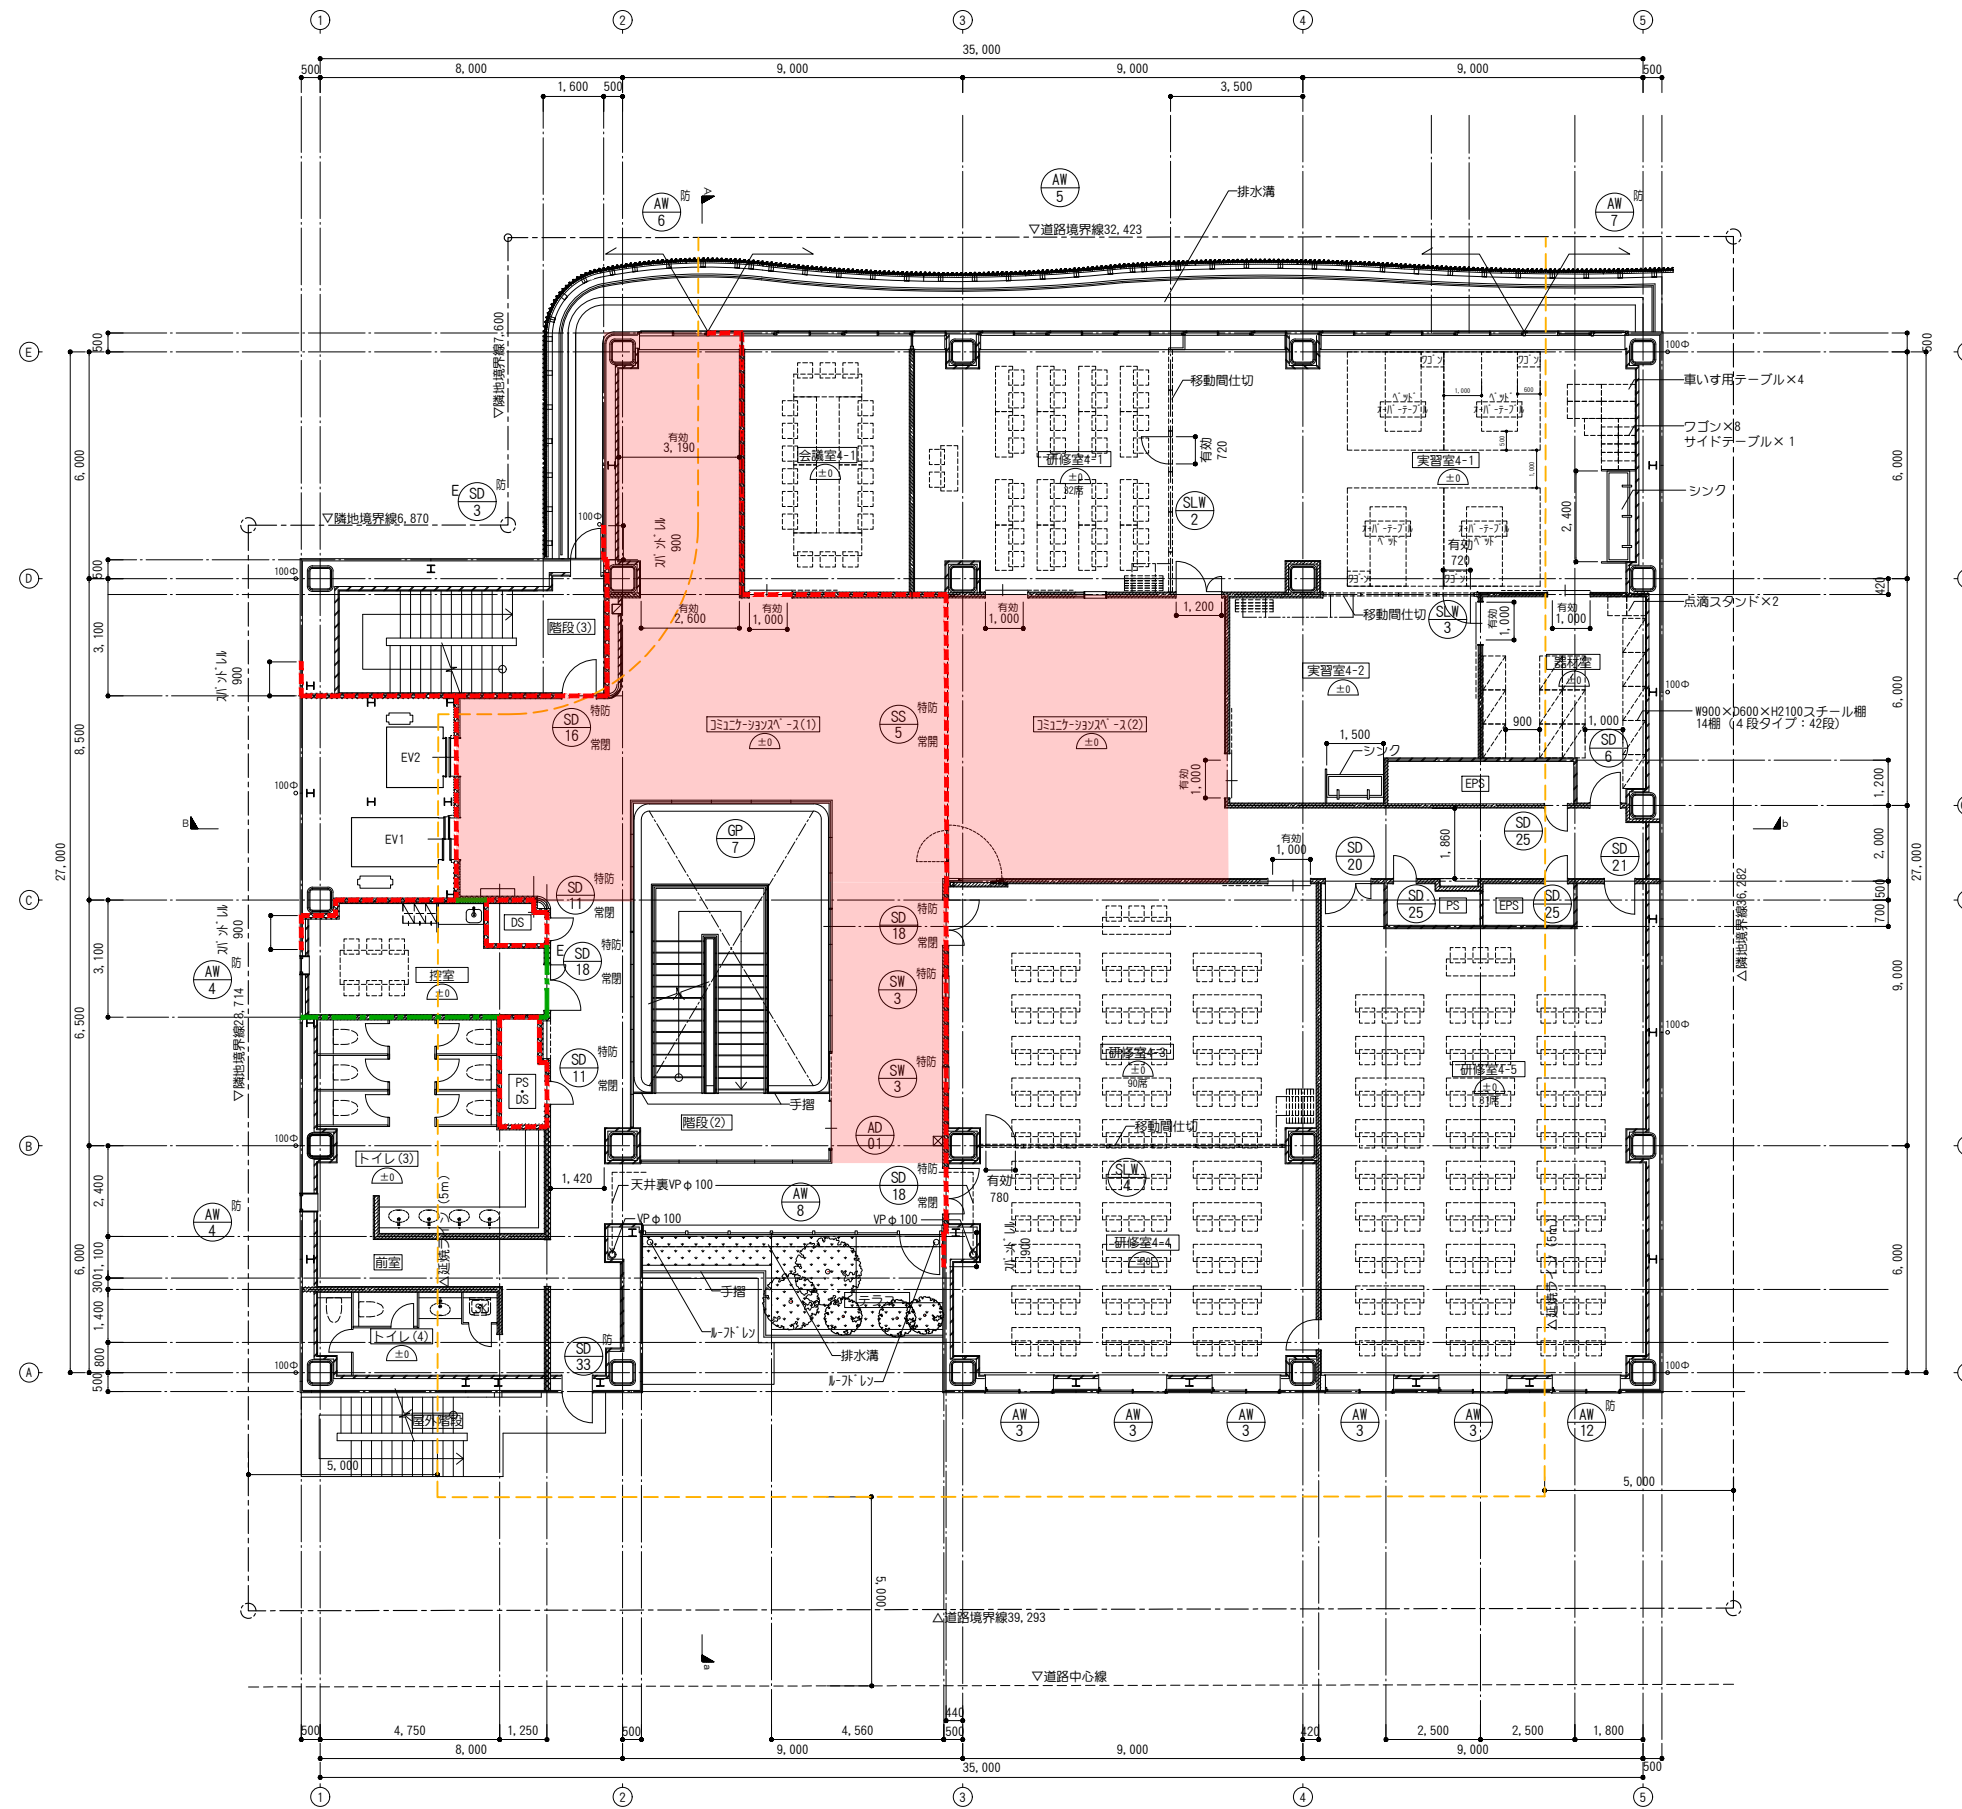

4階平面図

A 1版図面: 1/100
A 3版図面: 1/200

一級建築士 (登録第119942号) 小田 義彦	工事名称 公益社団法人愛知県看護協会新研修会館新築工事	図面番号 建築
渡邊 國雄 犬飼 高嘉 稲垣 志剛 鈴木 里美 新江 祐祐	図面名称 4階平面図	21
日付 2022.08.08	株式会社 伊藤建築設計事務所	
設計番号 N203953		